


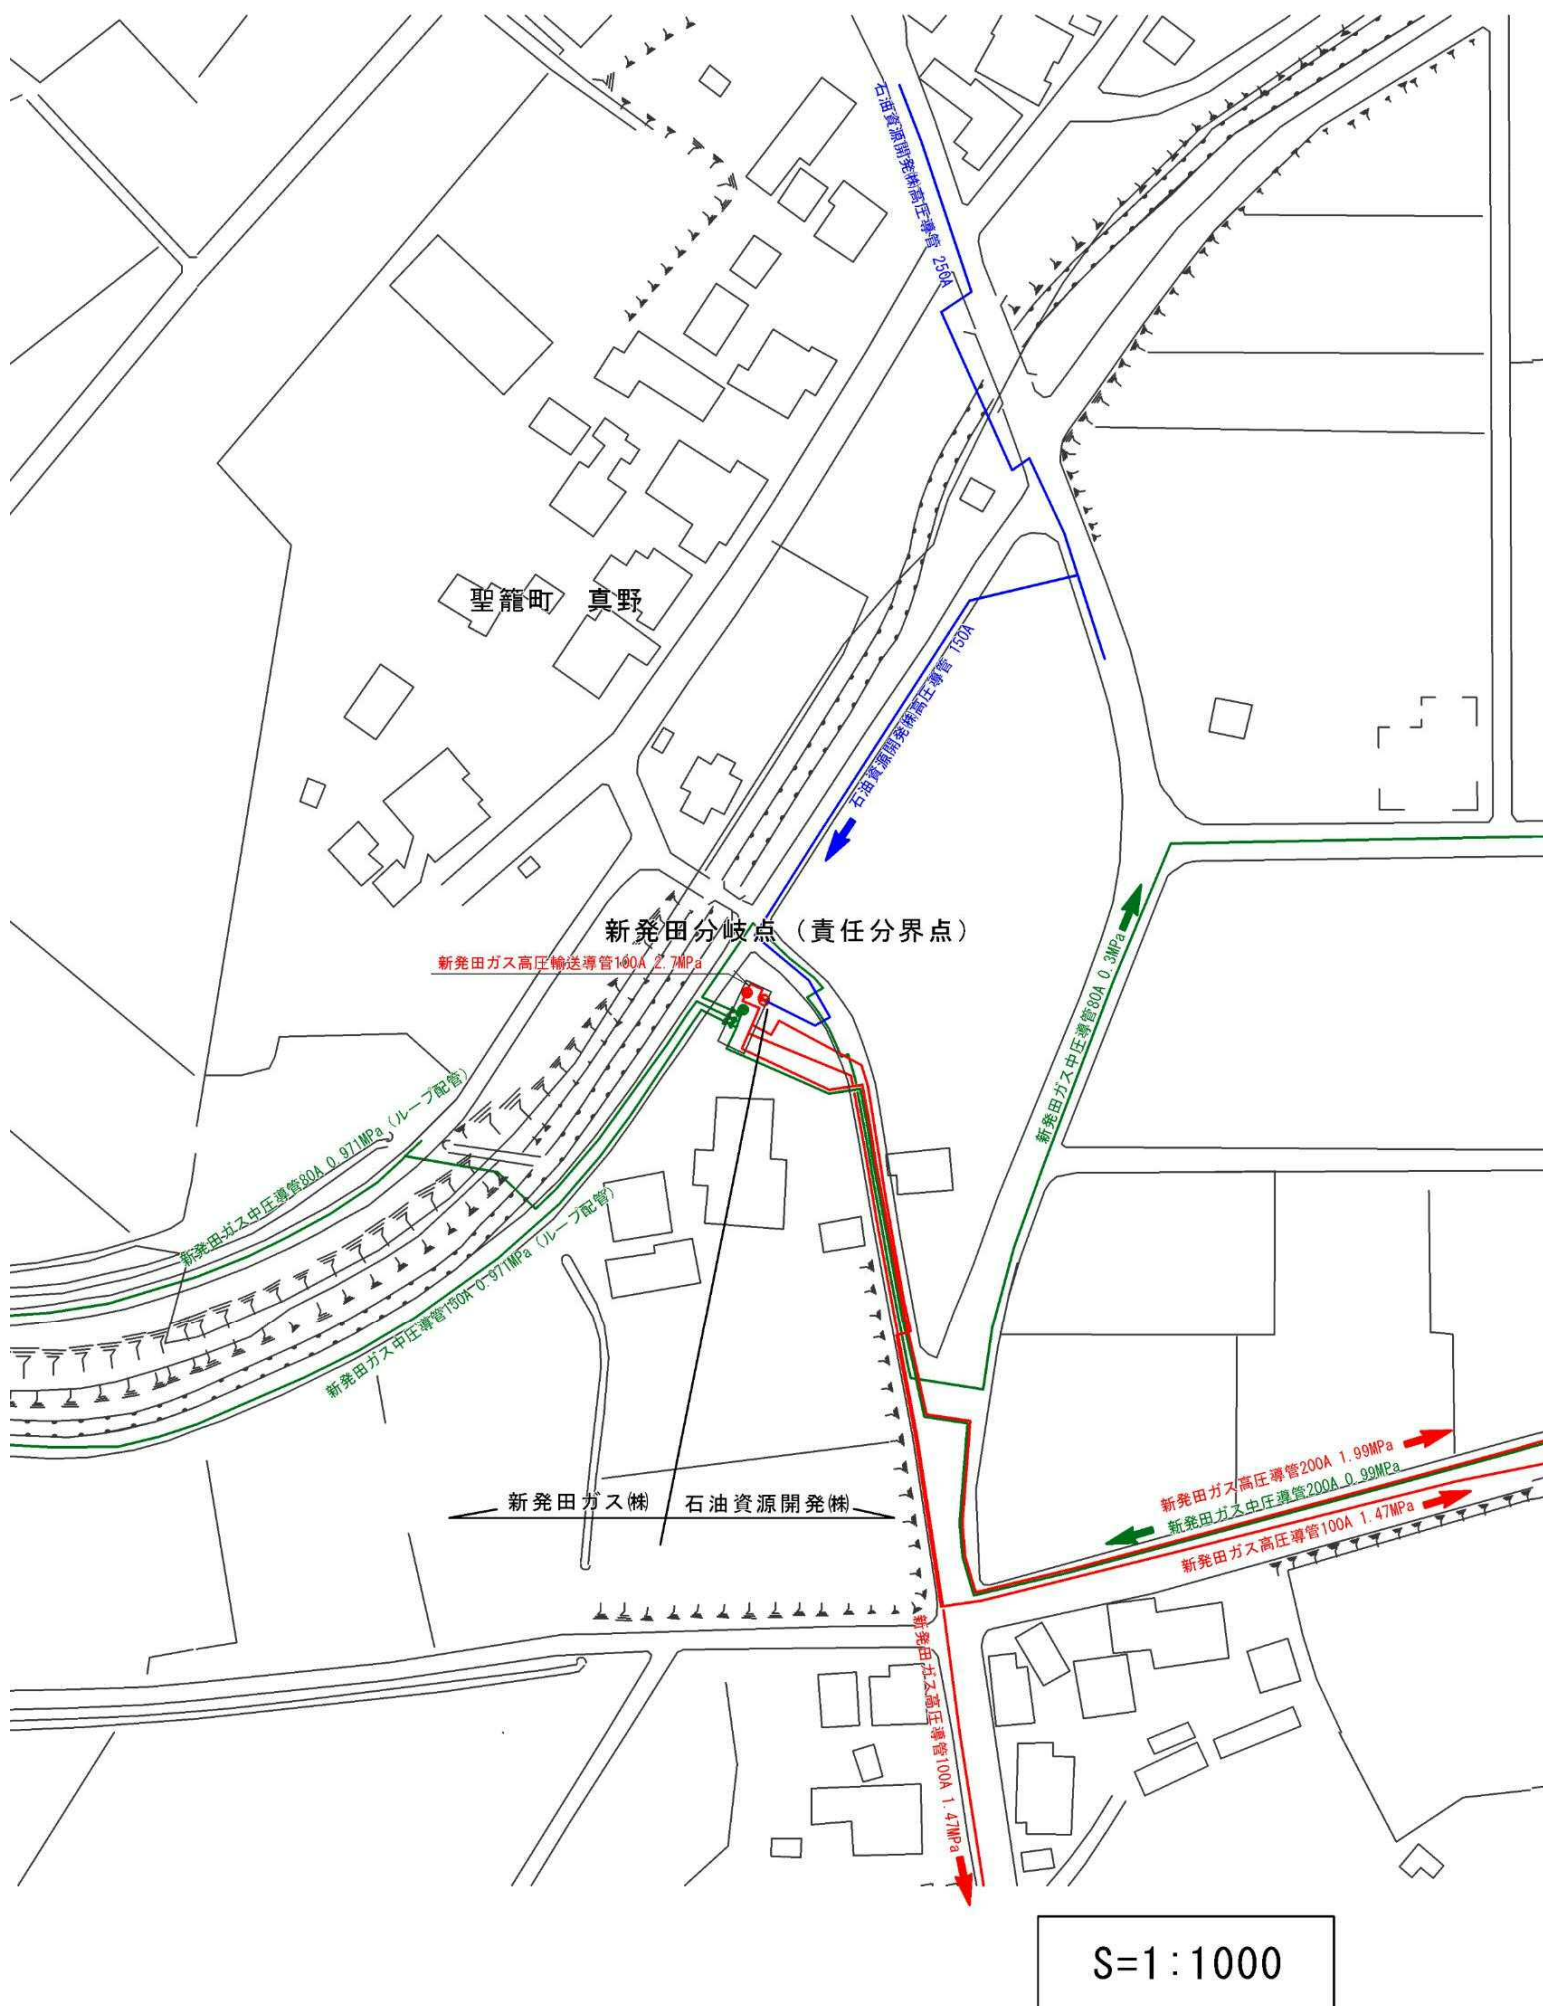


第 8 表 主要導管図 (擴大図②)






第 8 表 主要導管図 (拡大図③)

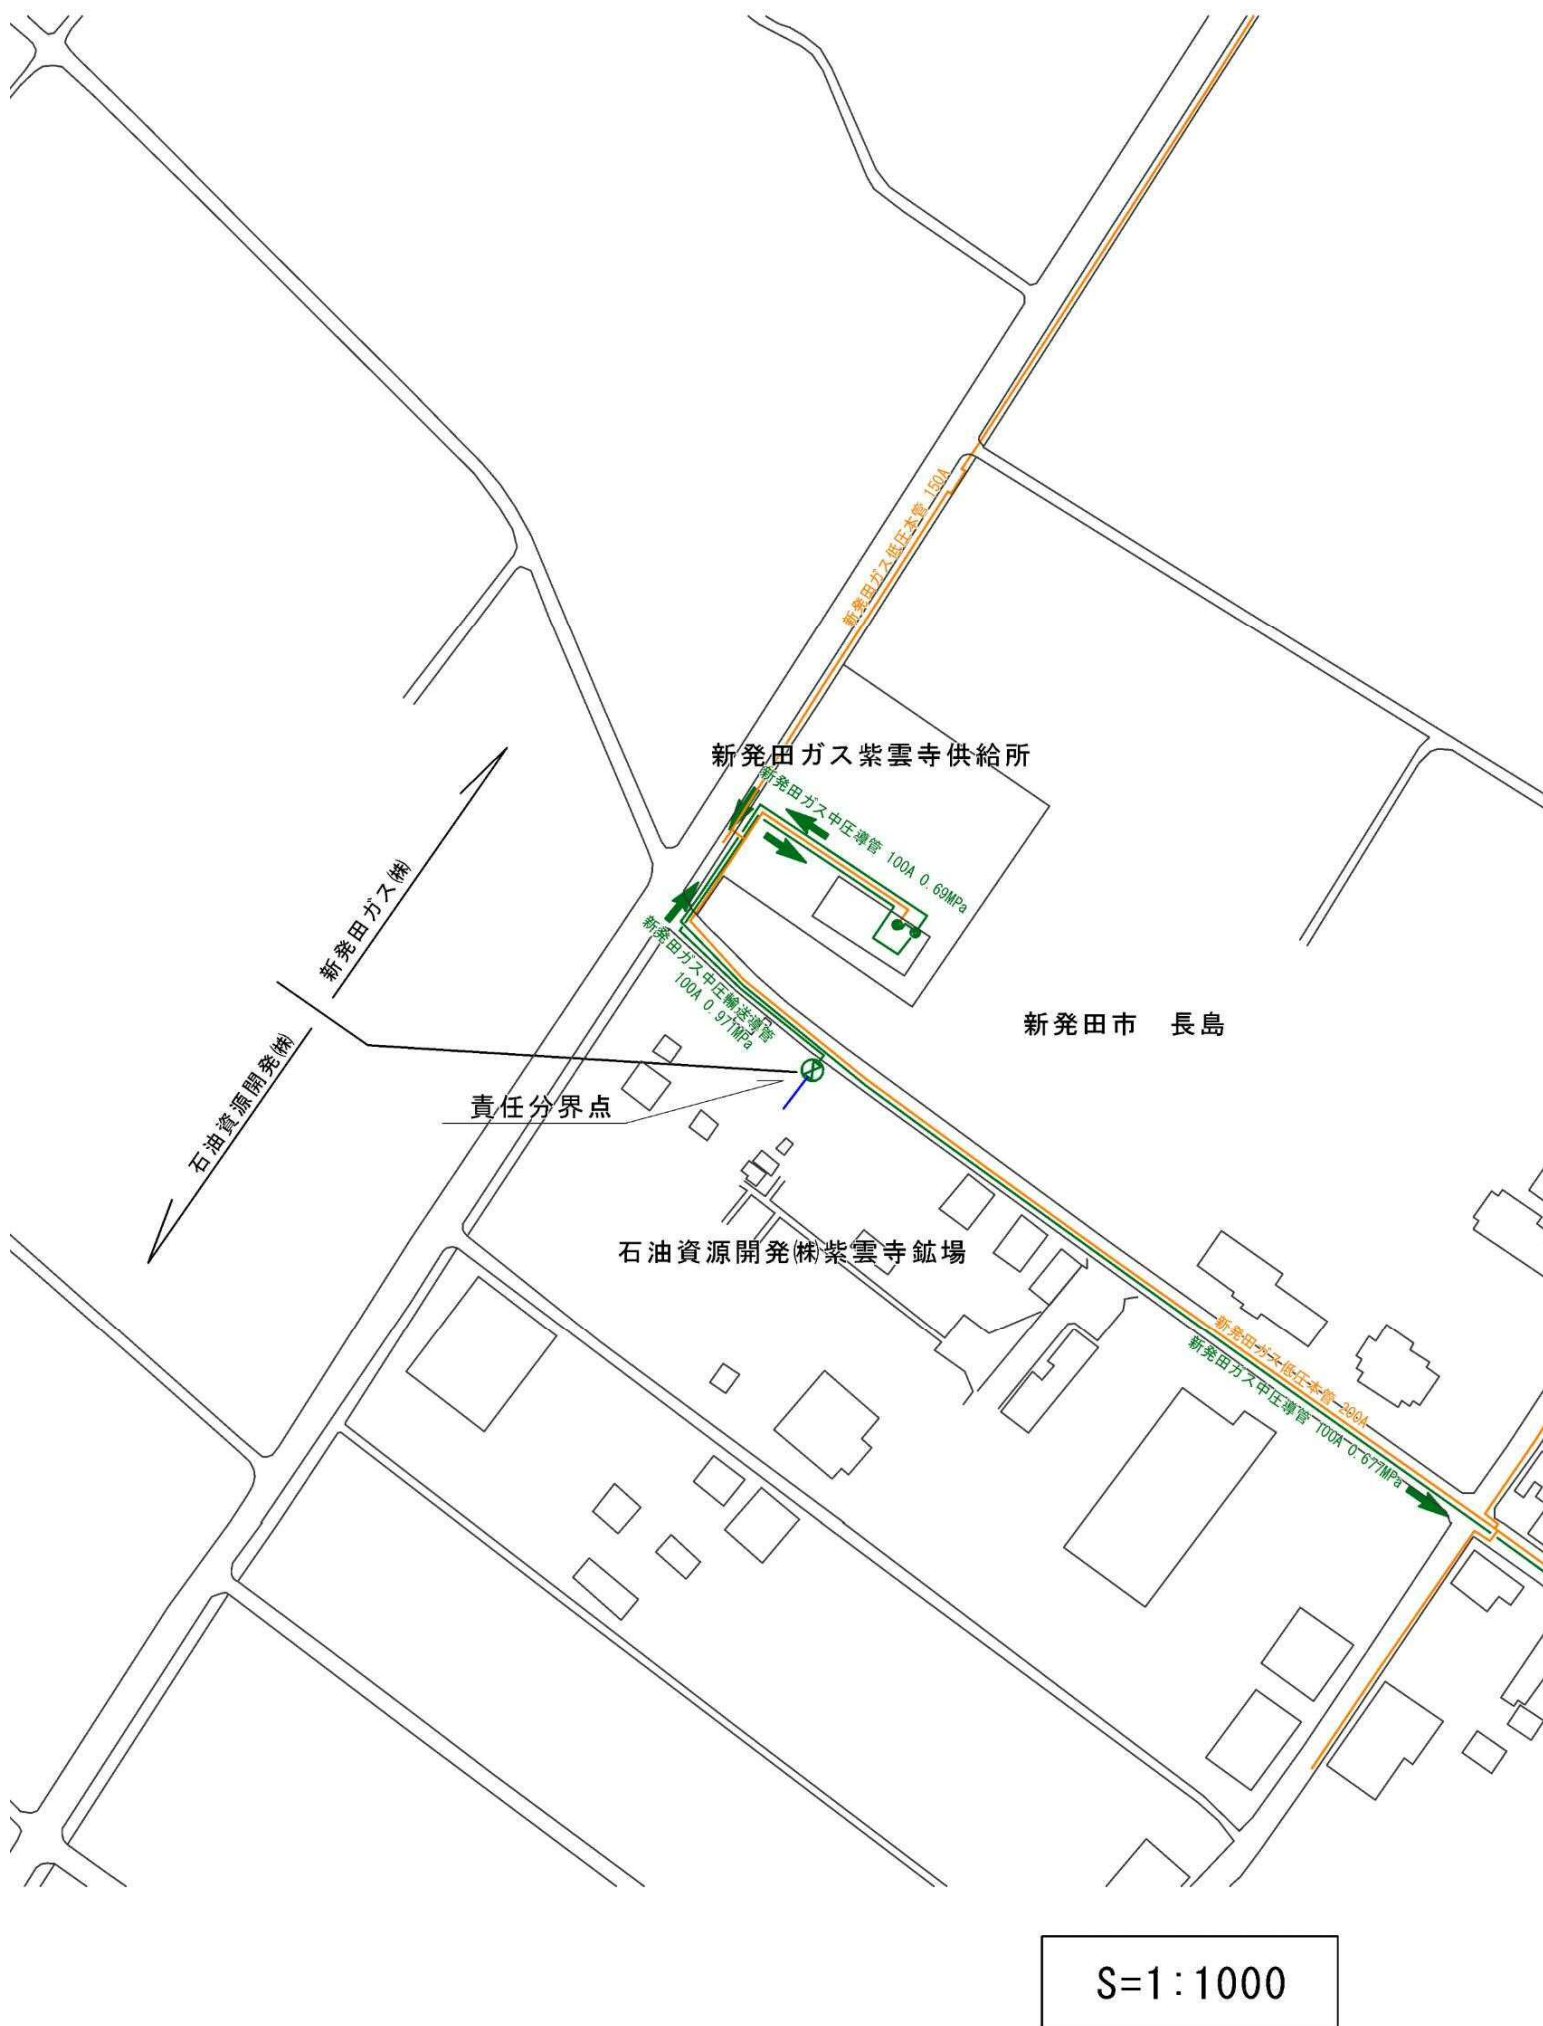


第 8 表 主要導管図（拡大図④）

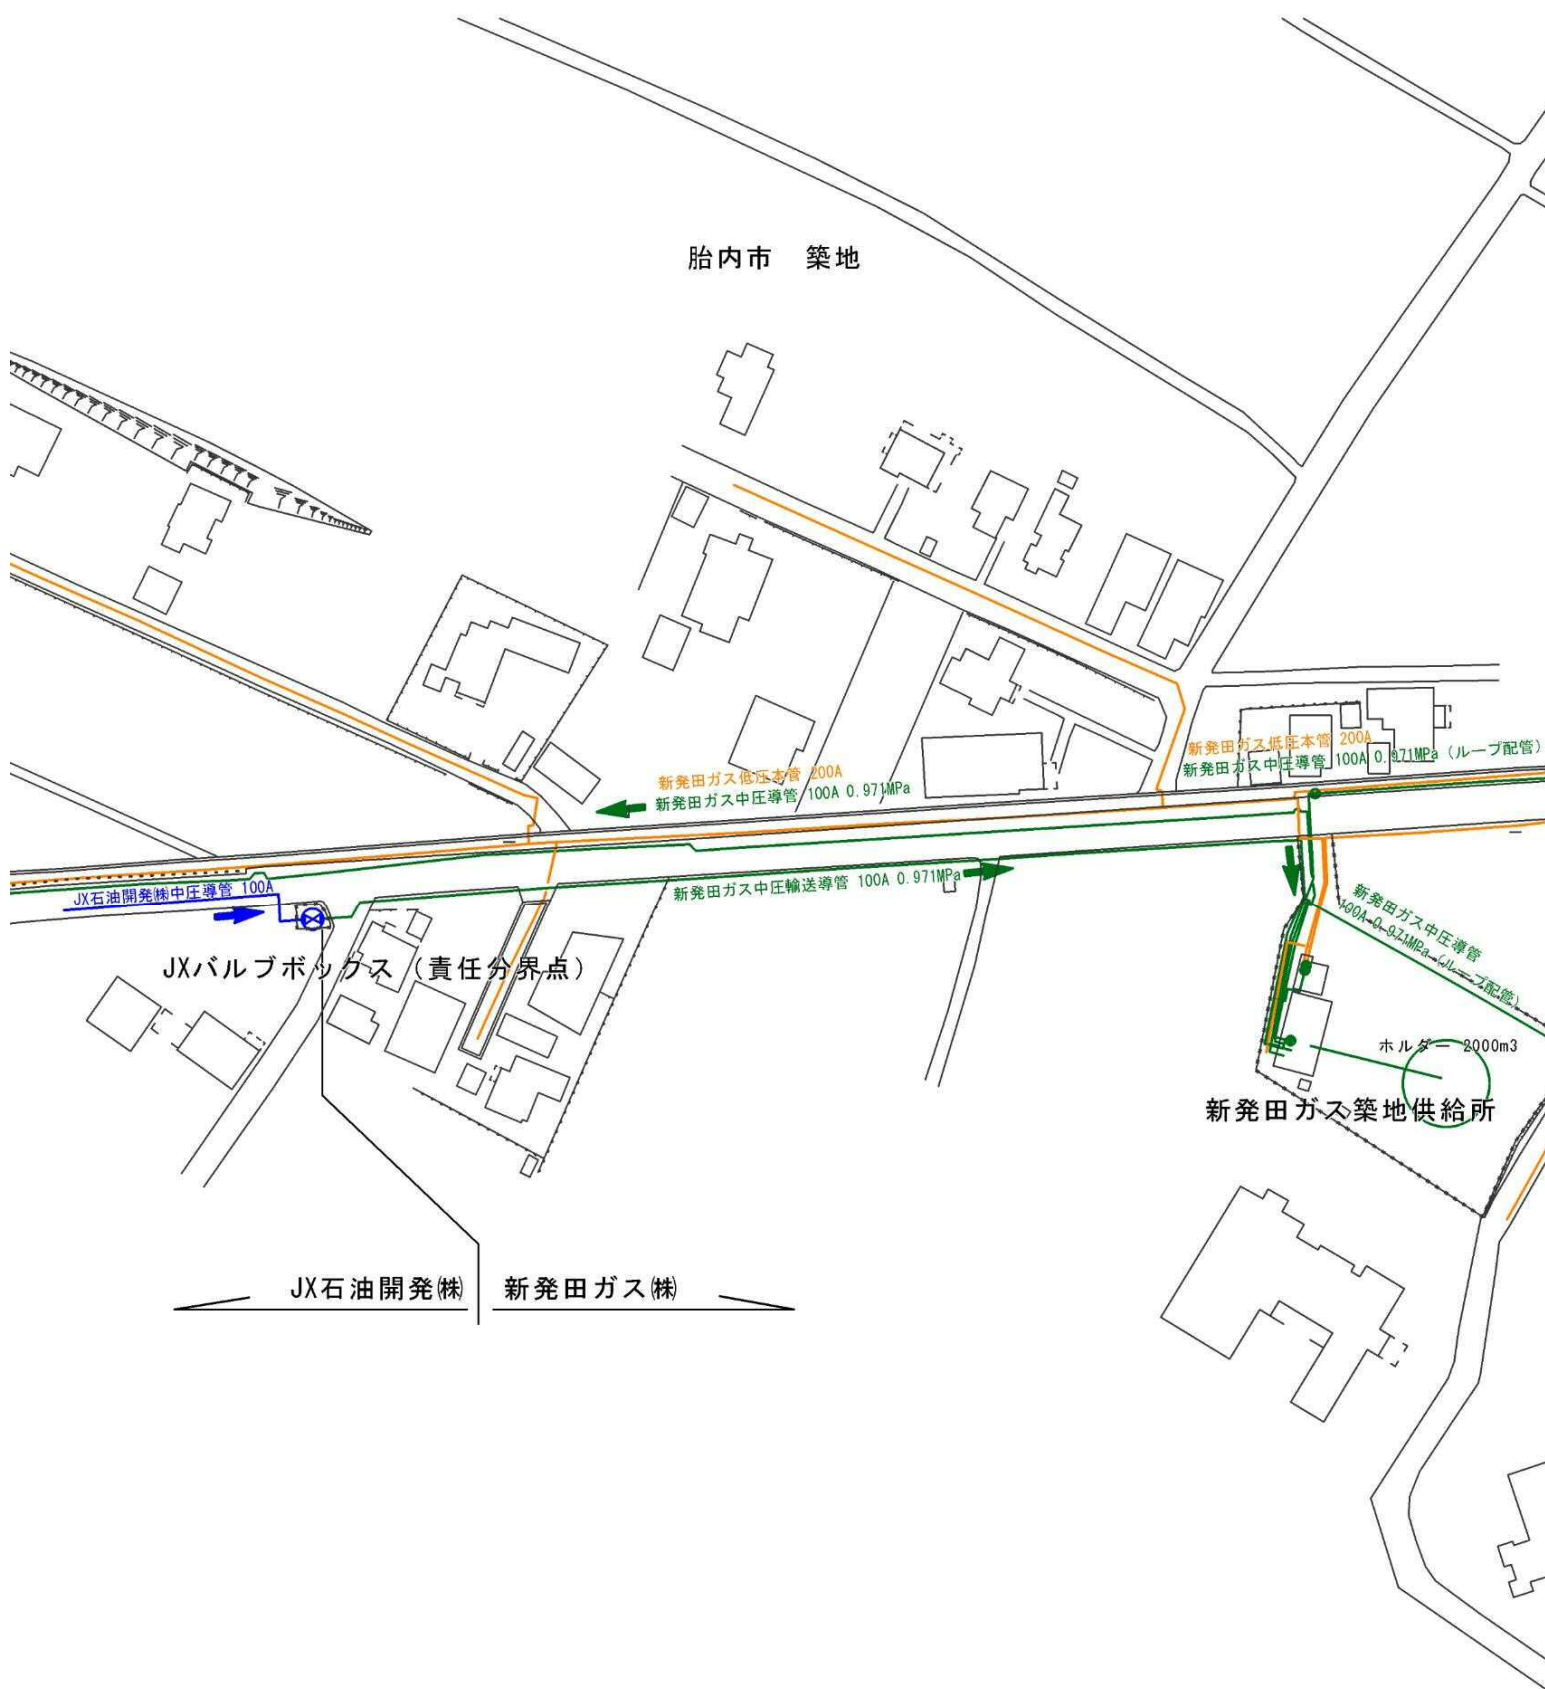

S=1:1000


第 8 表 主要導管図 (拡大図⑤)

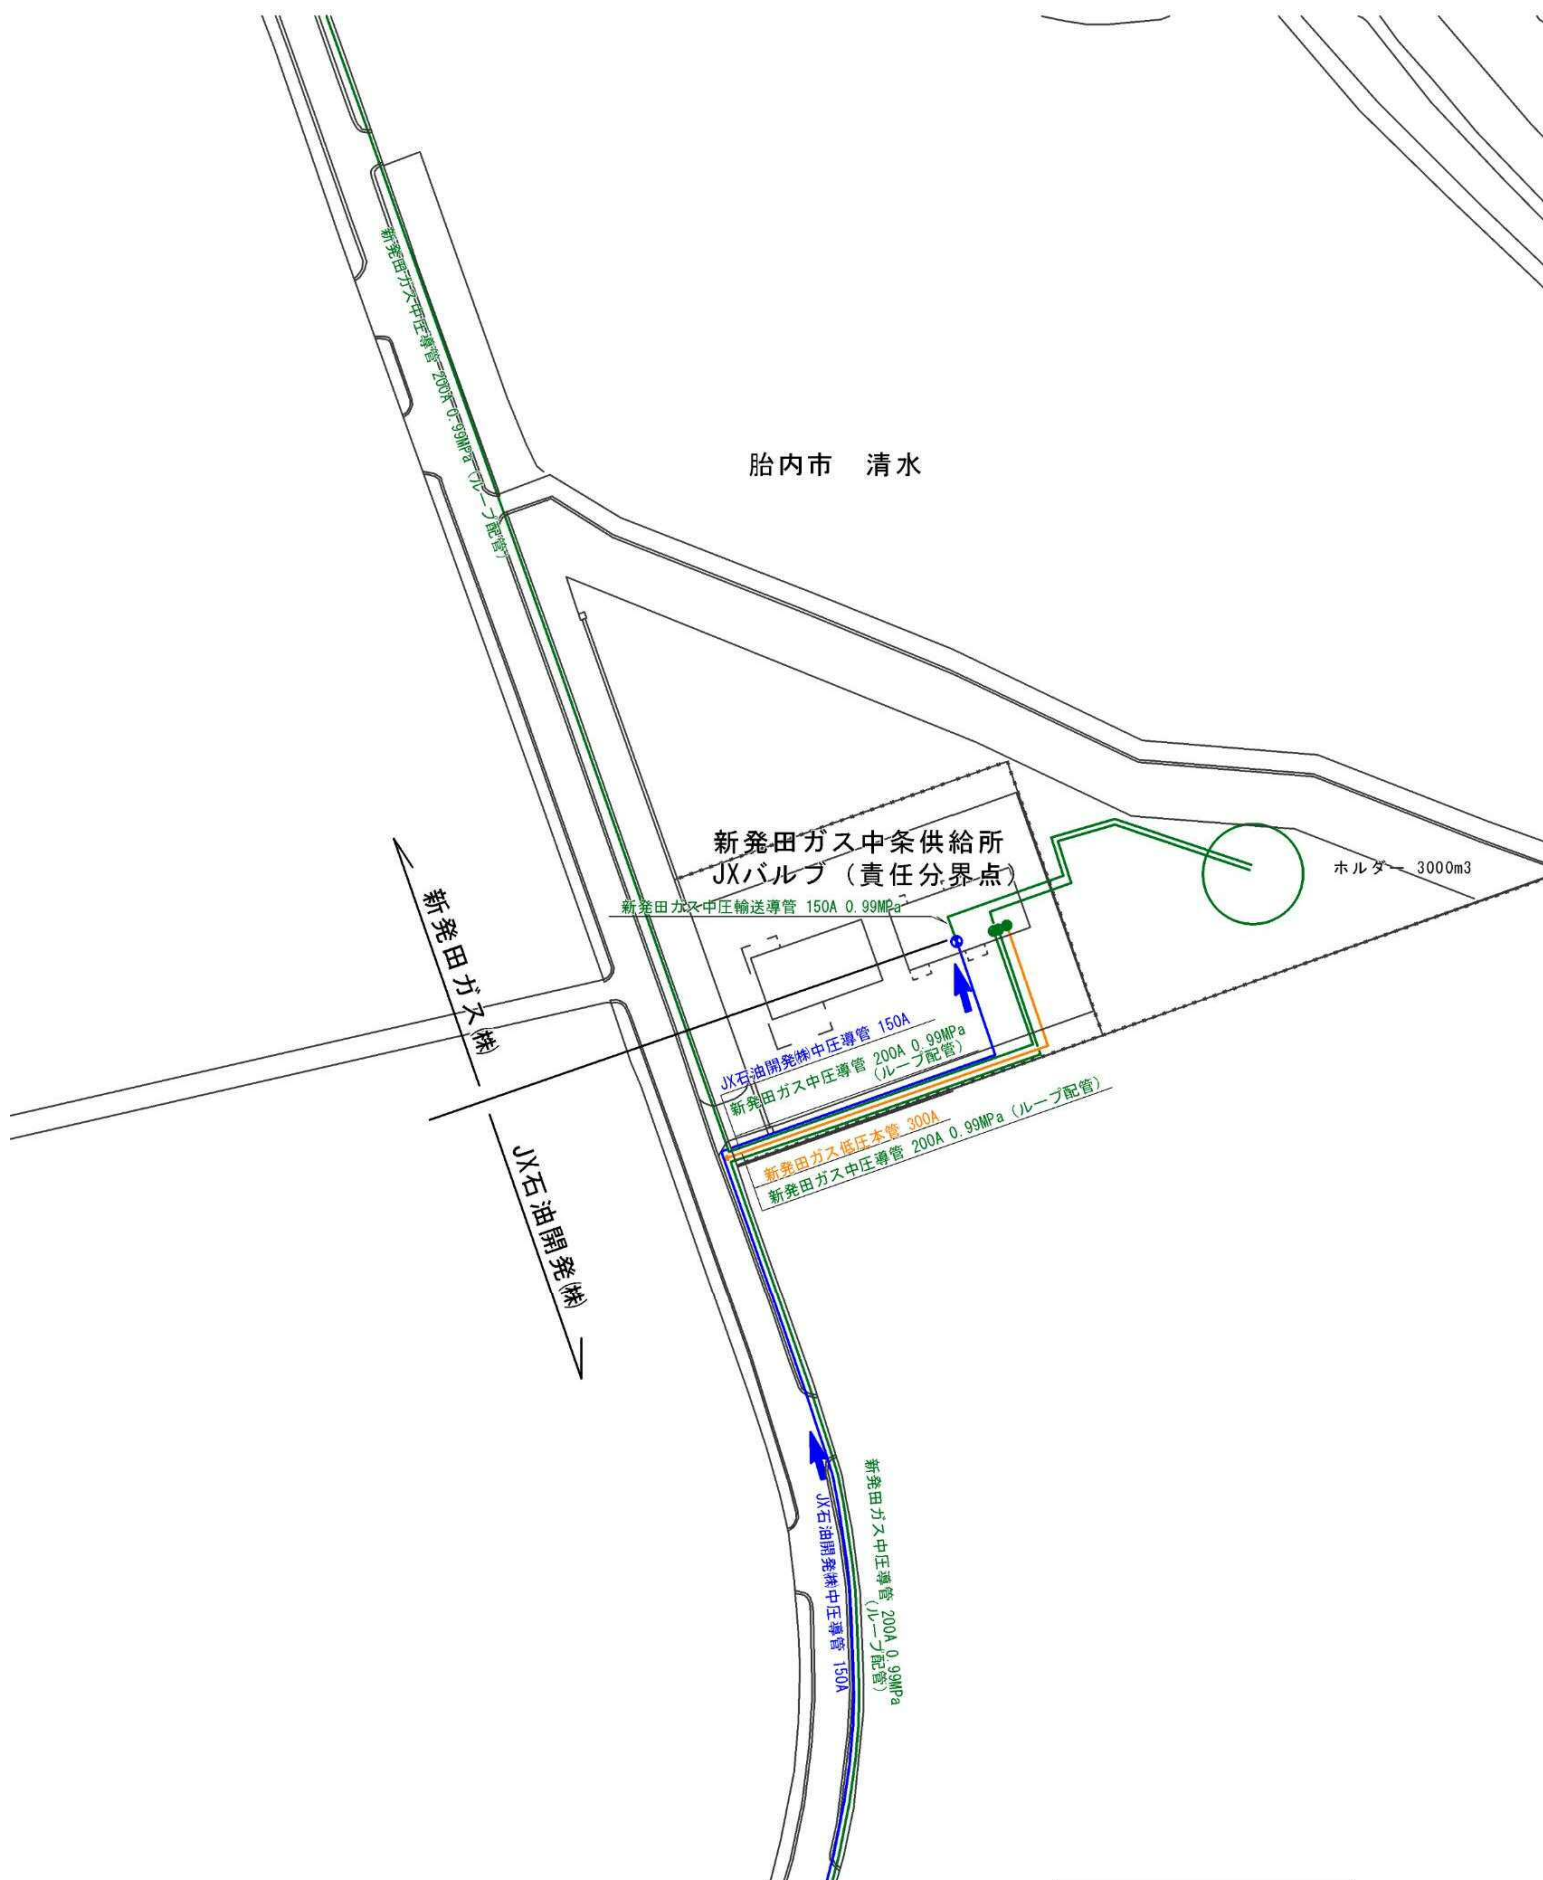

S=1 : 1000



第 8 表 主要導管図（拡大図⑥）

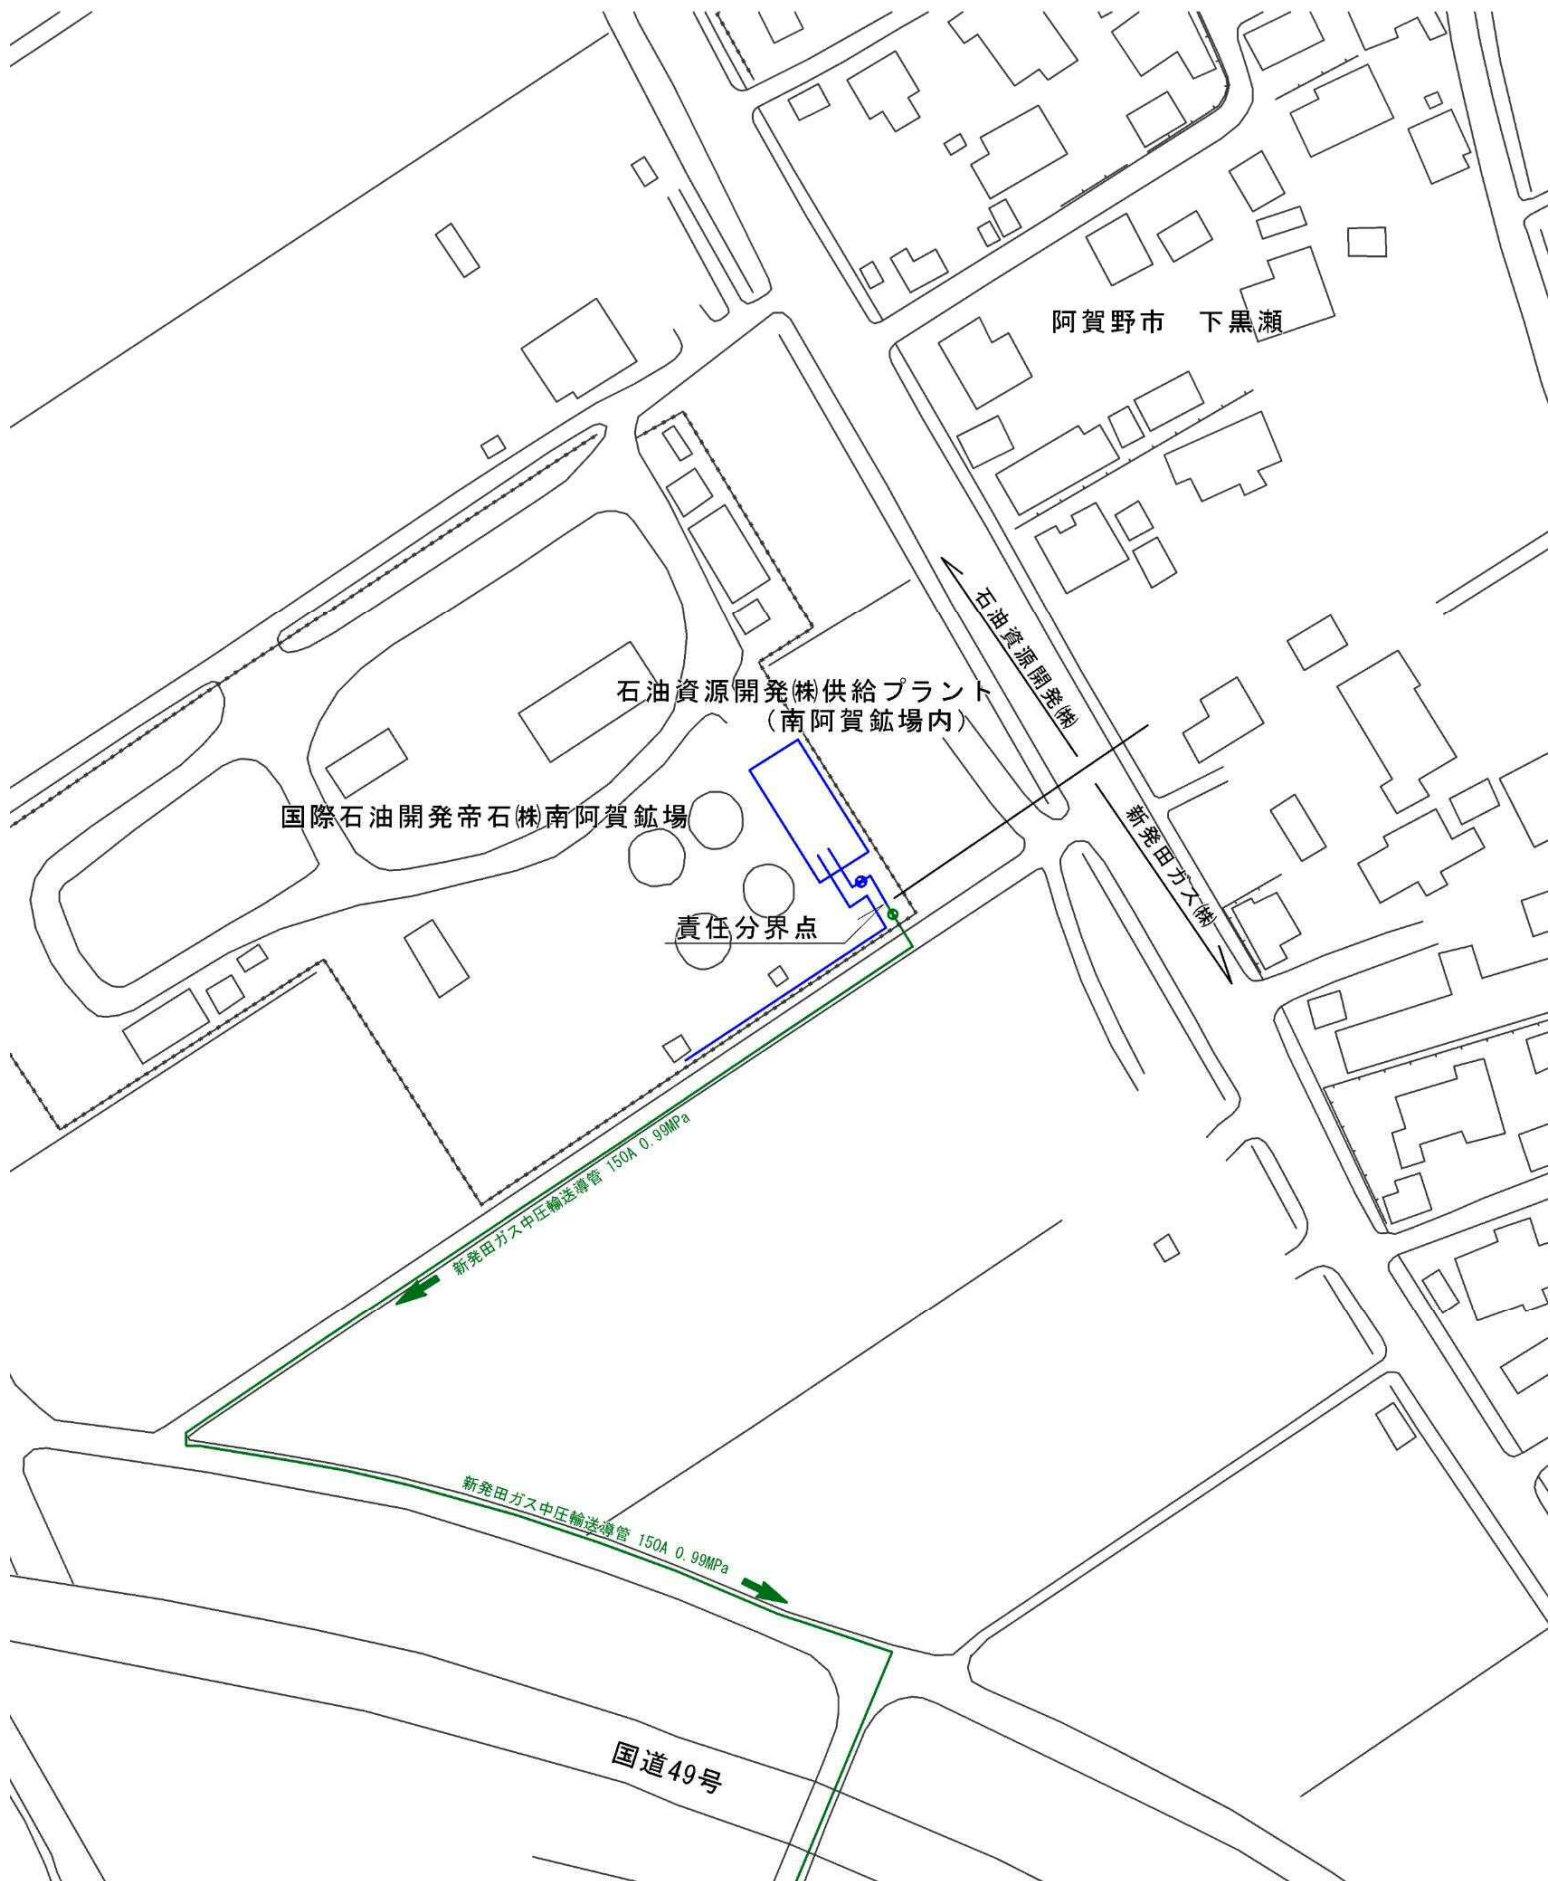

S=1:1000