


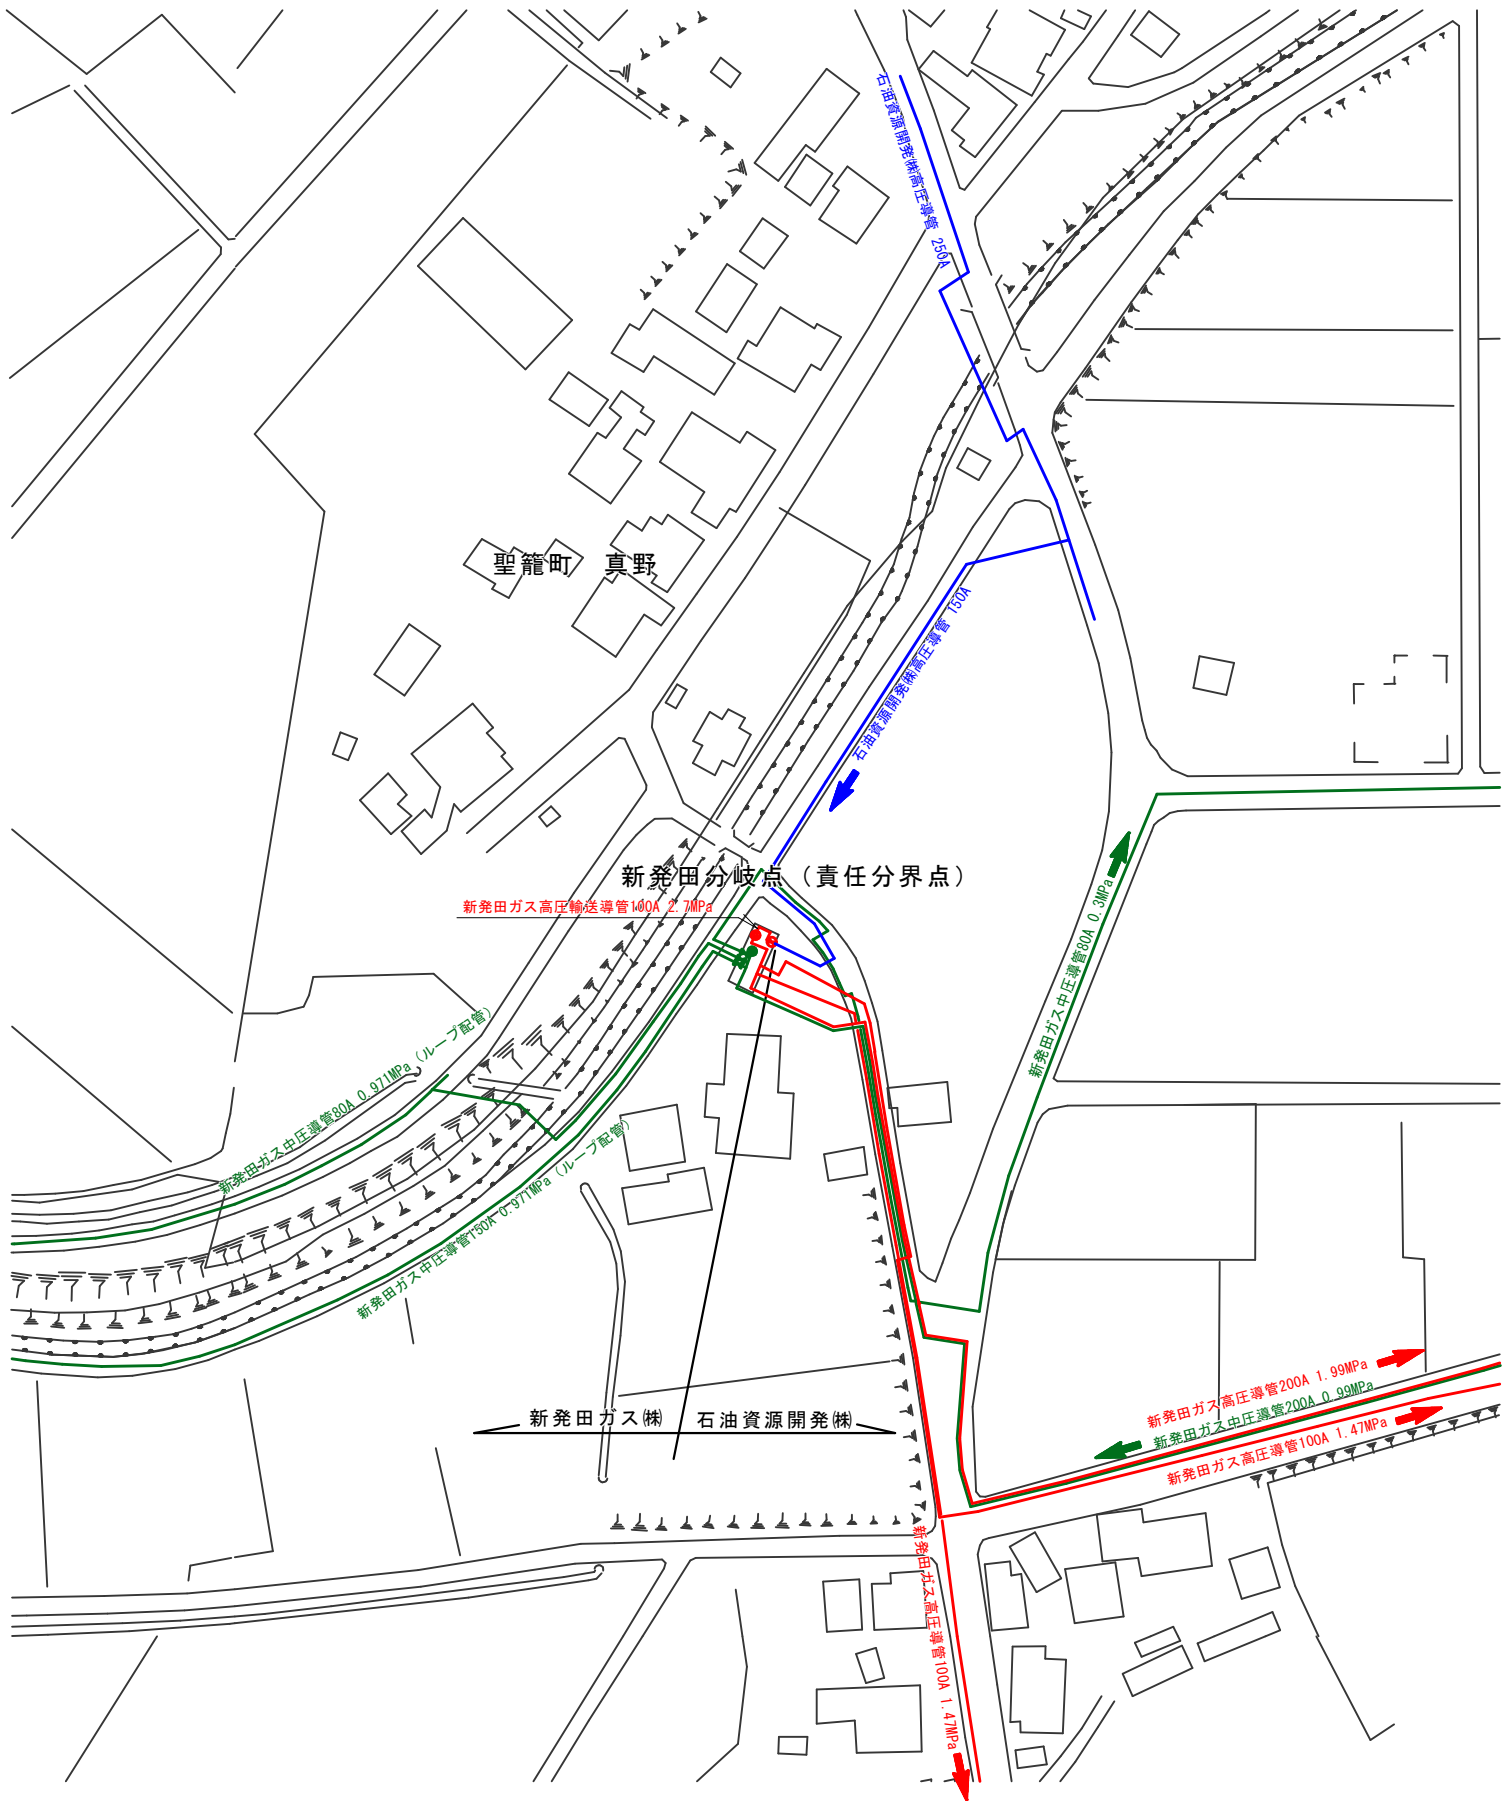

第8表 主要導管図（拡大図②）




S=1:1500

第8表 主要導管図（拡大図③）




S=1:1500

第8表 主要導管図（拡大図④）

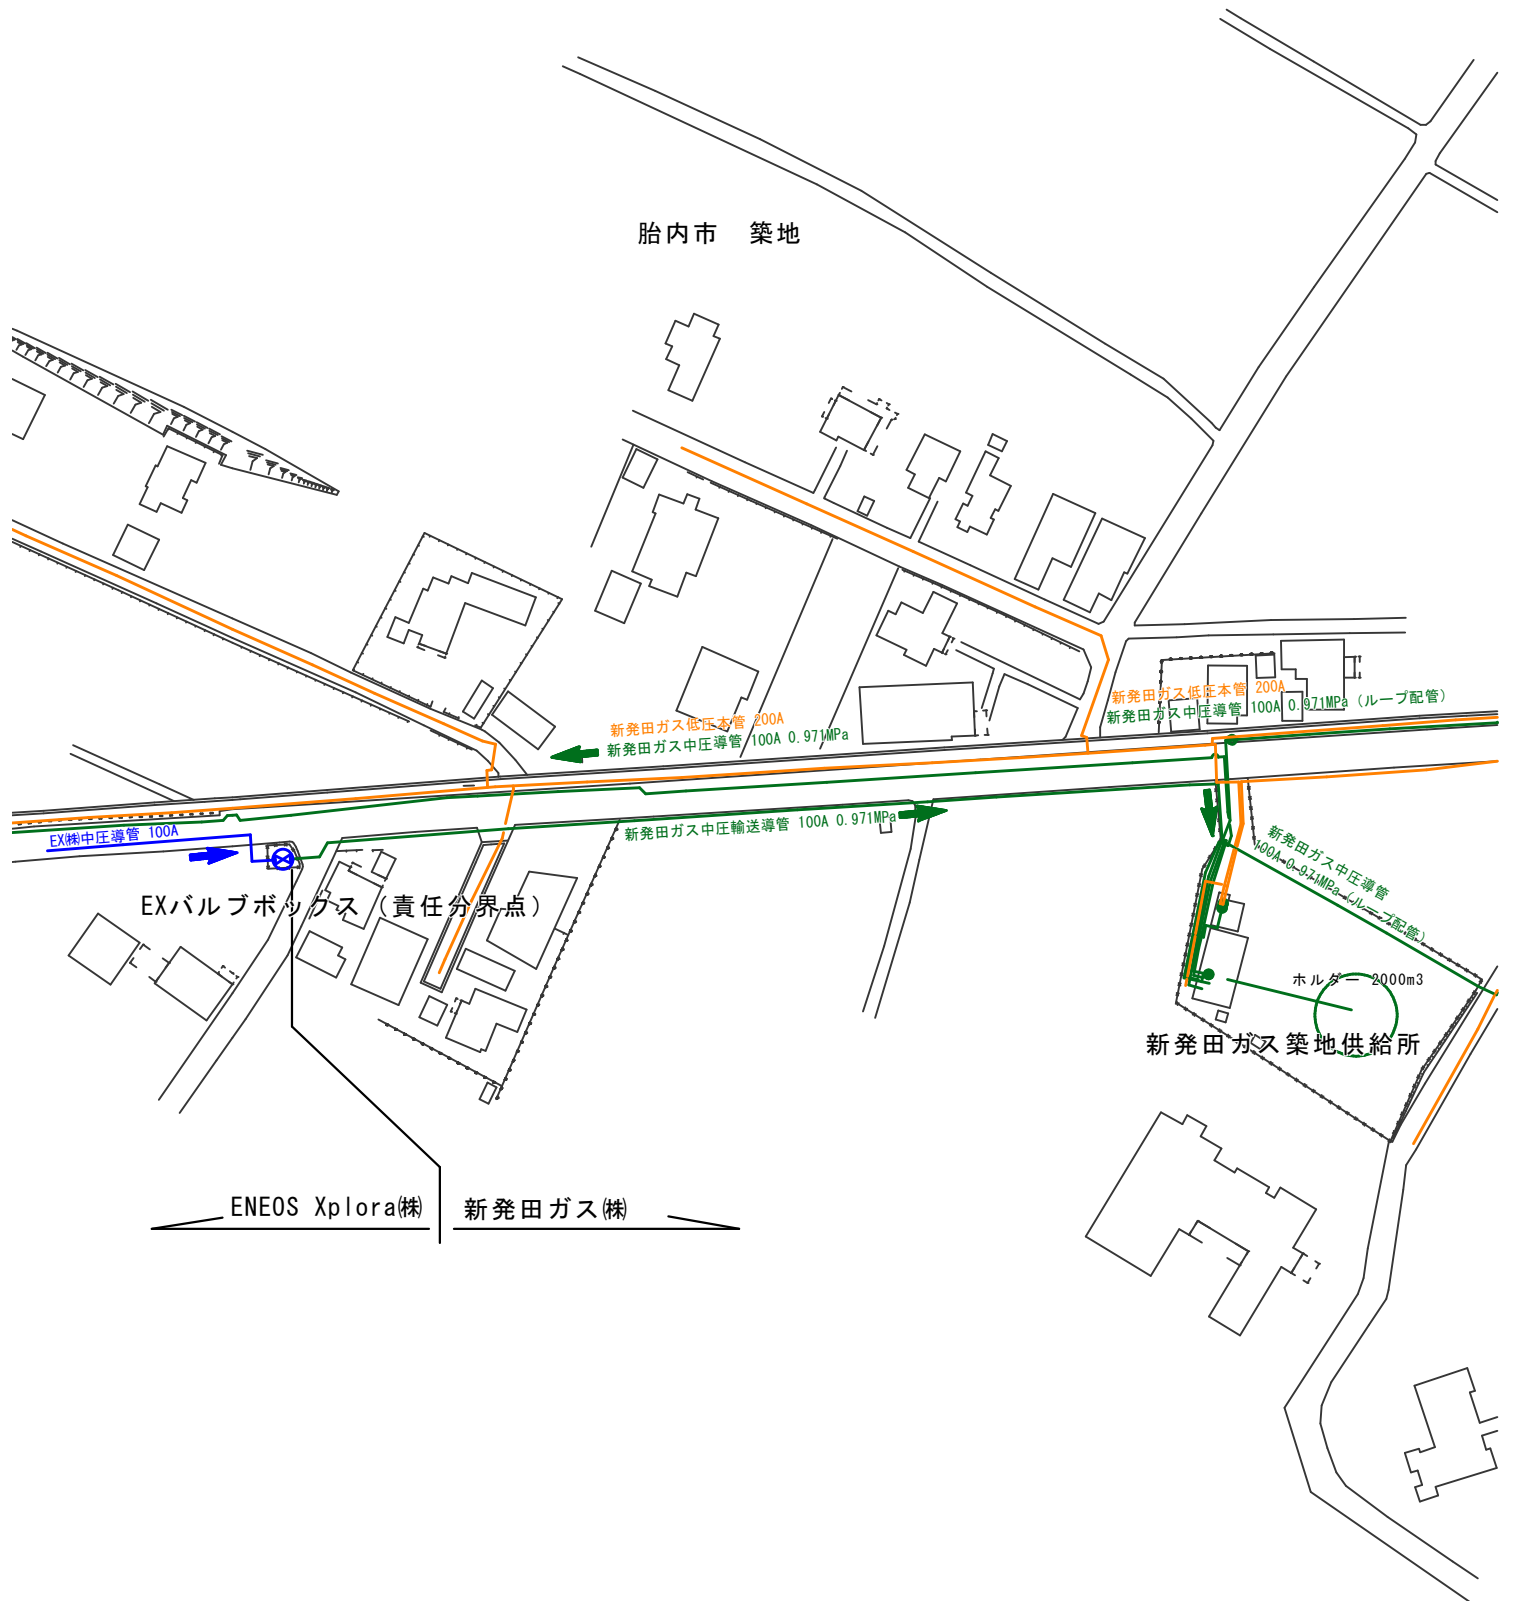


第8表 主要導管図（拡大図⑤）

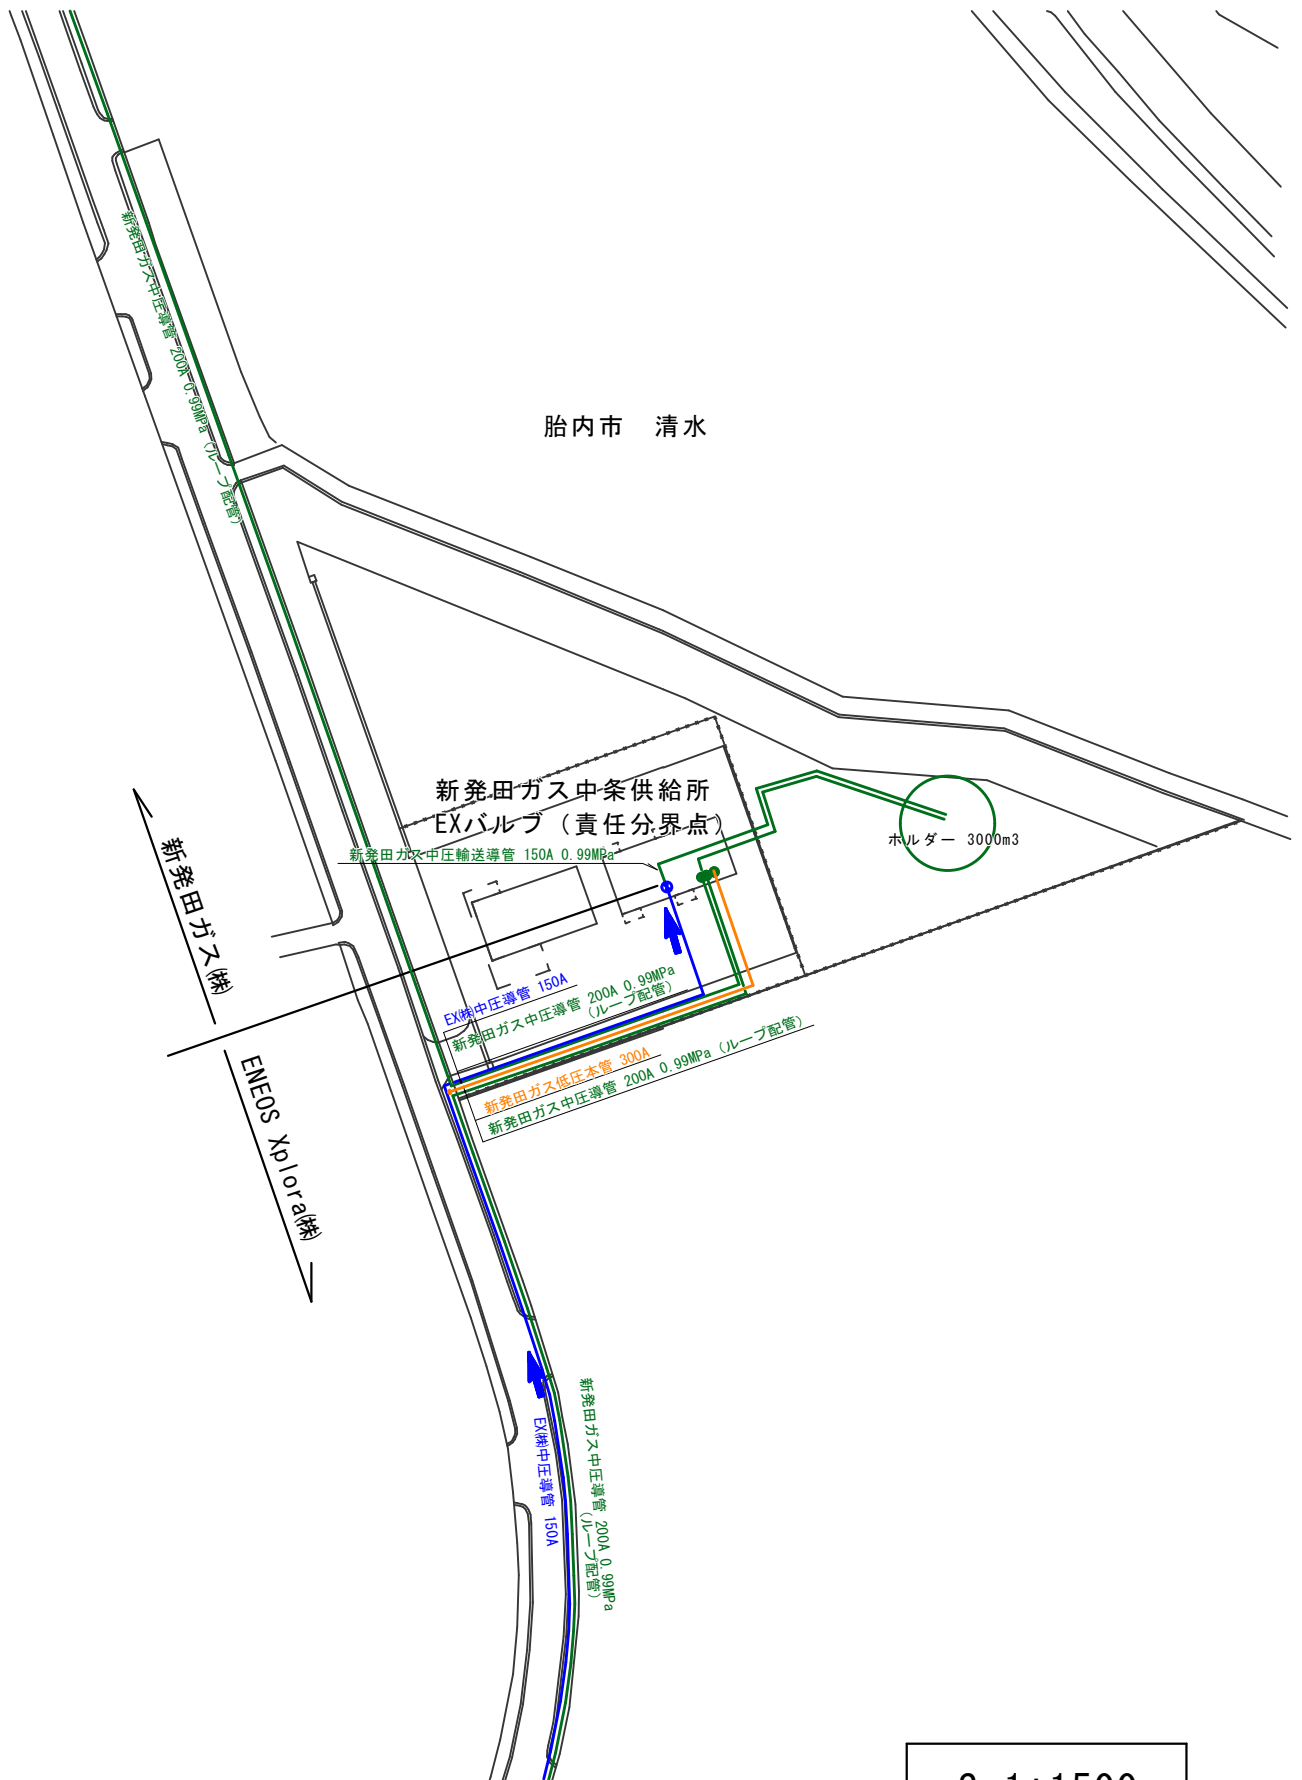

S=1:1500

第8表 主要導管図（拡大図⑥）

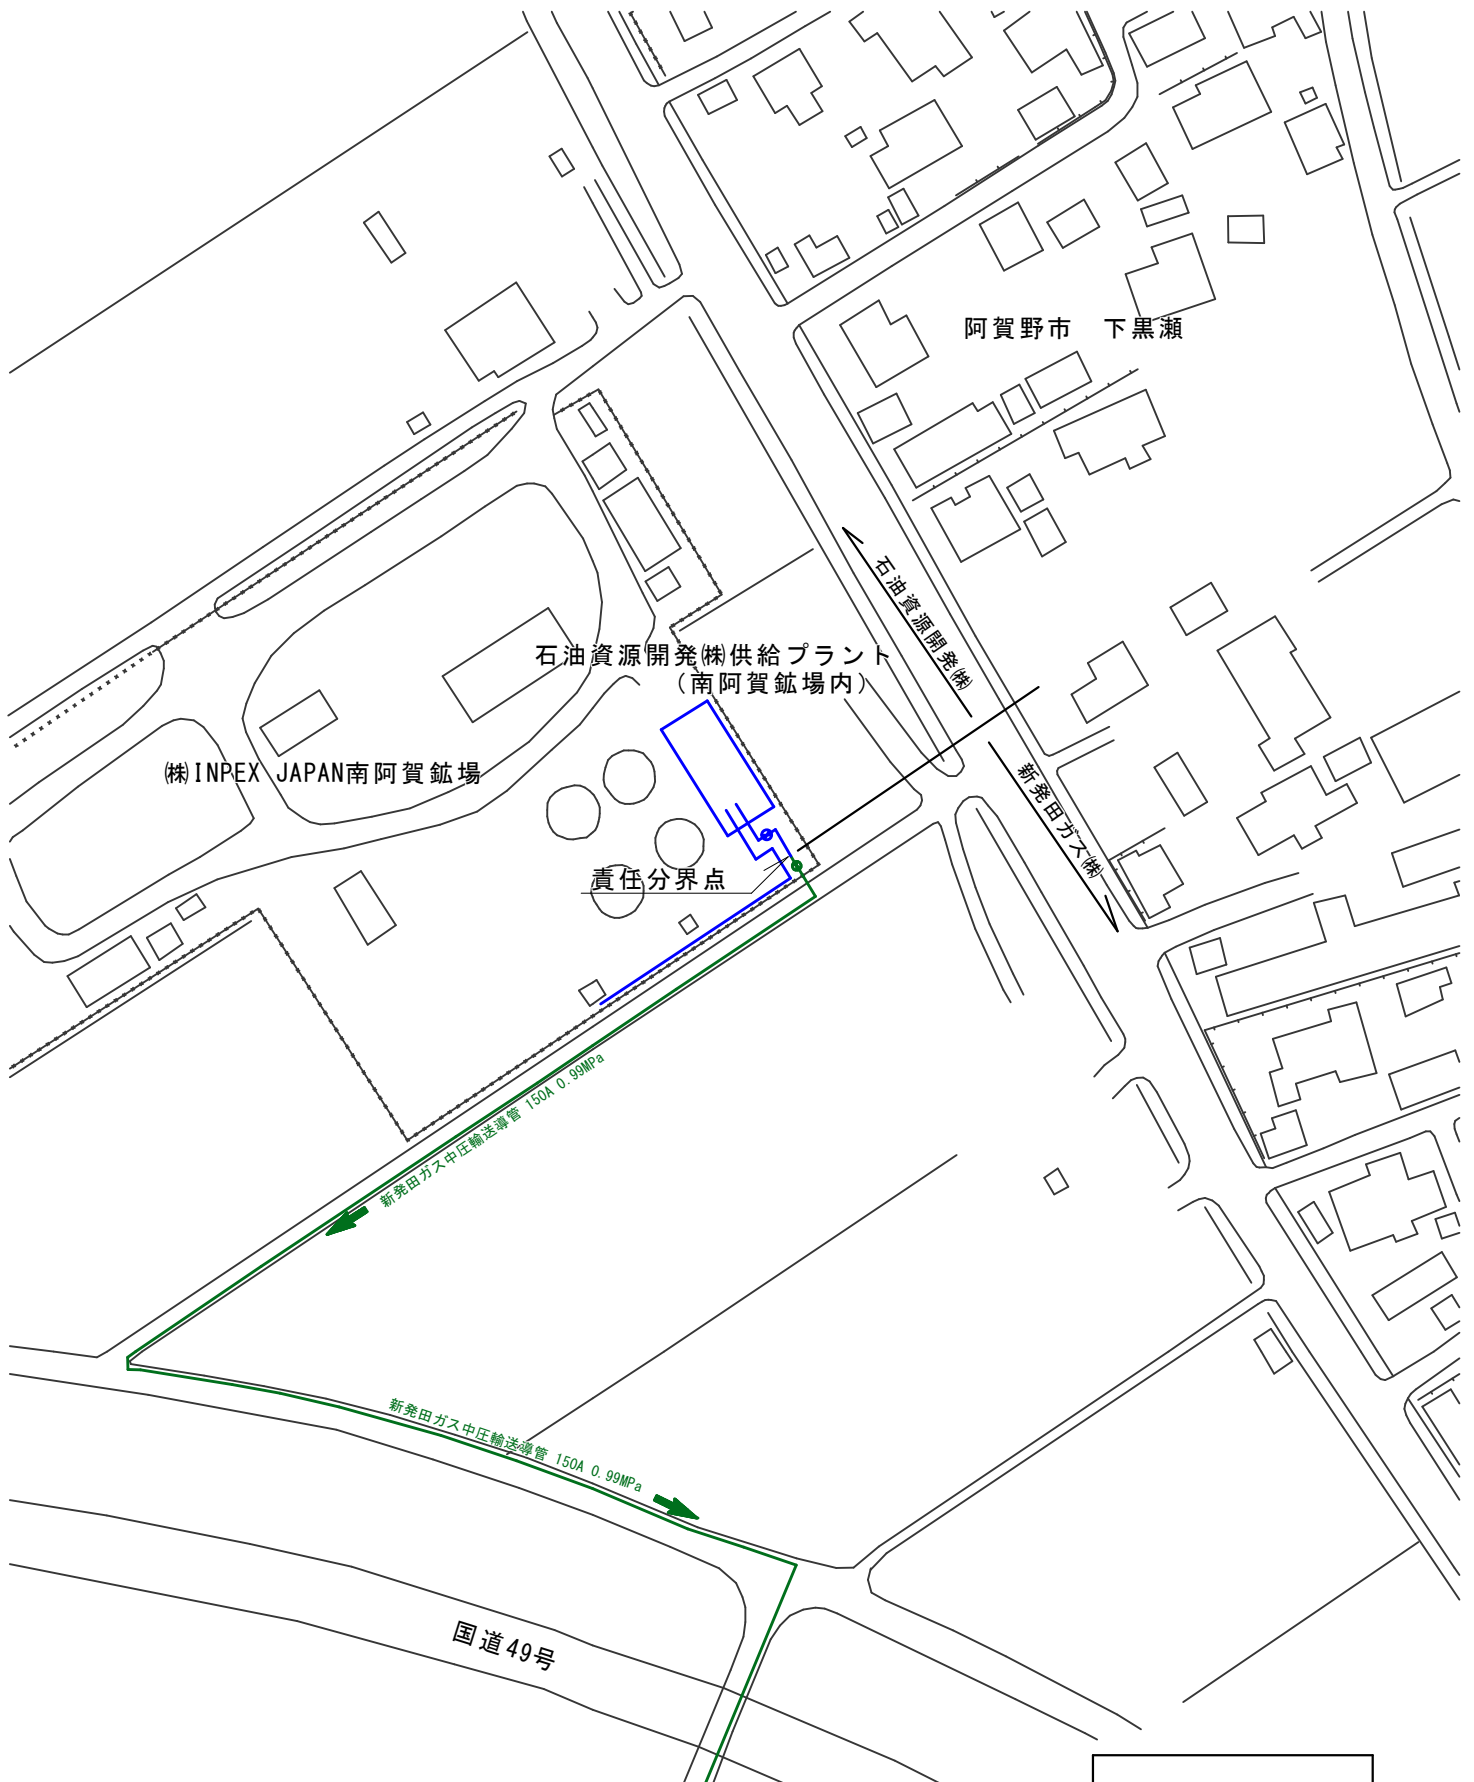

S=1:1500